



**THE NATURAL BUILDING**

Company Oy

**TALOMALLIESITE**

# Luonnonmukainen ja muunneltava talomalli

Olemme kehittäneet yksinkertaisen talomallin: kestävän ja luonnonmukaisen version ekologiseksi vaihtoehdoksi tavallisen pakettitalotarjonnan rinnalle. Lähtökohtana suunnittelulle on ollut luoda koti, jossa asuminen on terveellistä, turvallista ja kestävää niin ihmisen kuin ympäristön näkökulmasta.

Kohtuuhinnan takaamiseksi ei tingitä laadusta, vaan edut saavutetaan maalaisjärjellä, fiksuilla materiaalivalinnoilla ja hyvällä prosessin suunnittelulla. Kaikki materiaalit ovat hengittäviä ja luonnonmukaisia. Kantavana ja eristävänä rakenteena on EcoCoconin olkielementti, joka on hengittävä, pitkäikäinen, energiatehokas ja nopea pystyttää.

Koti on yksi elämän suurimpia sijoituksia ja tavoitteemme on, että sen arvo pysyy sukupolvelta toiselle.


The Natural Building Company Oy  
Ruukintie 7, 10330 Billnäs  
+358 40 081 1787  
info@naturalbuilding.fi



Havainnekuva rakennuksesta

Suunnittelija:

The Natural Design Company Oy  
Jaakko Pöytäniemi, arkkitehti  
info@arkpo.fi

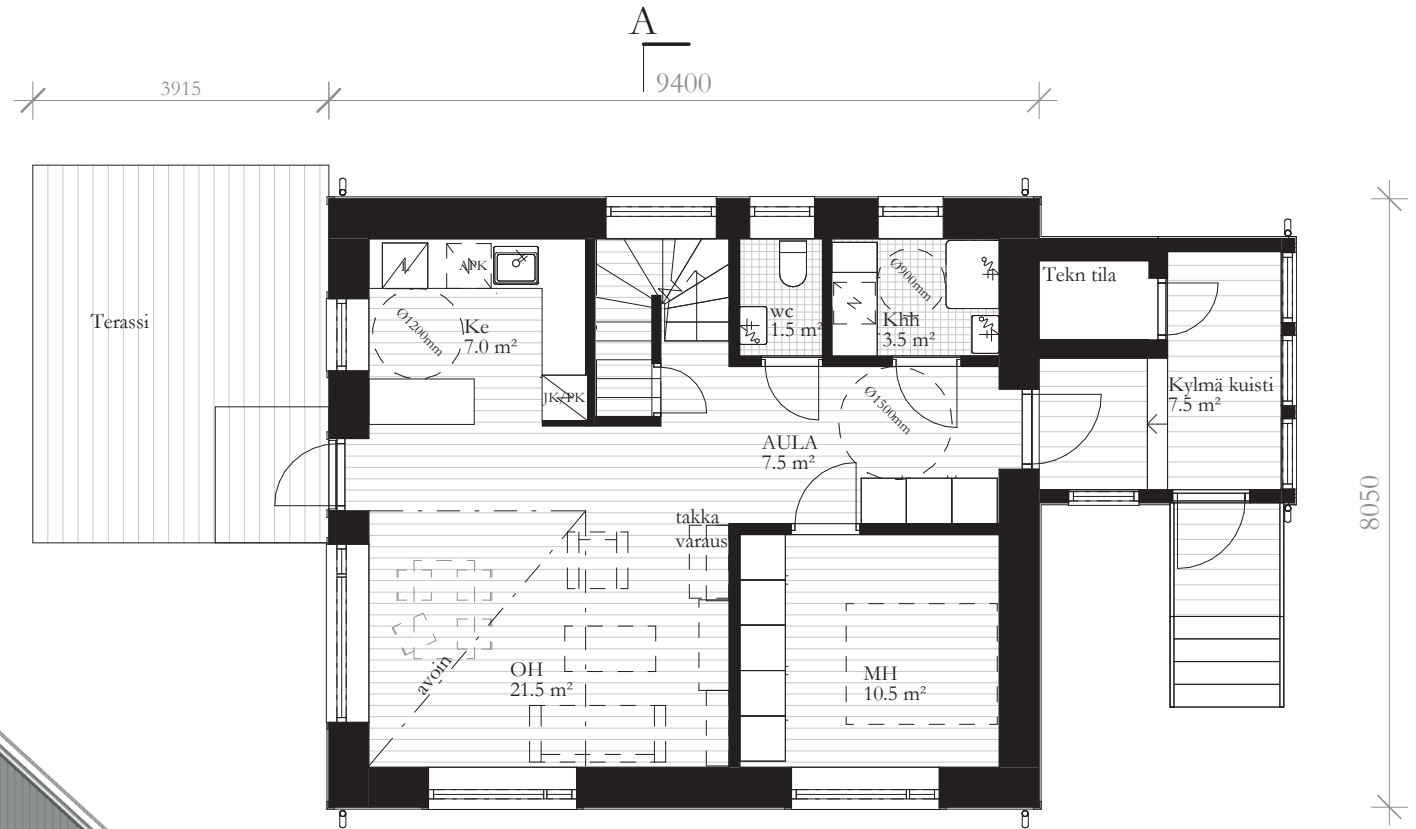



A

### 1.KRS POHJA- mk 1:100

#### ASUNNON TIEDOT

Tyyppi:	Omakotitalo, jossa kylmä kuisti
Kerrokset:	2 kerrosta
Huoneistoselitelmä:	3m + oh + parvi + ke + et + khh + wc + Kylmä kuisti
Kokonaispinta-ala:	115m <sup>2</sup> + (alakerta 87,5m <sup>2</sup> + yläkerta 27,5m <sup>2</sup> )
Asuintilojen pinta-ala:	92m <sup>2</sup> (alakerta 76,5m <sup>2</sup> + yläkerta yli 1600mm, 24,5m <sup>2</sup> )



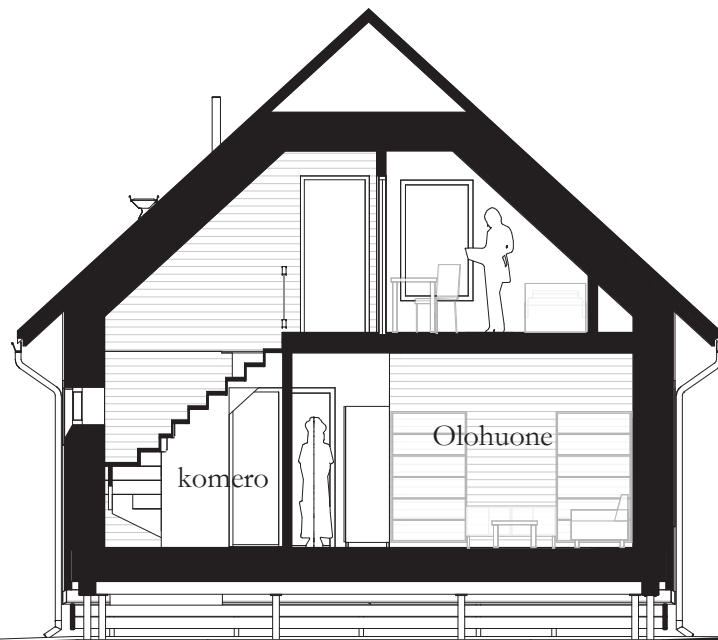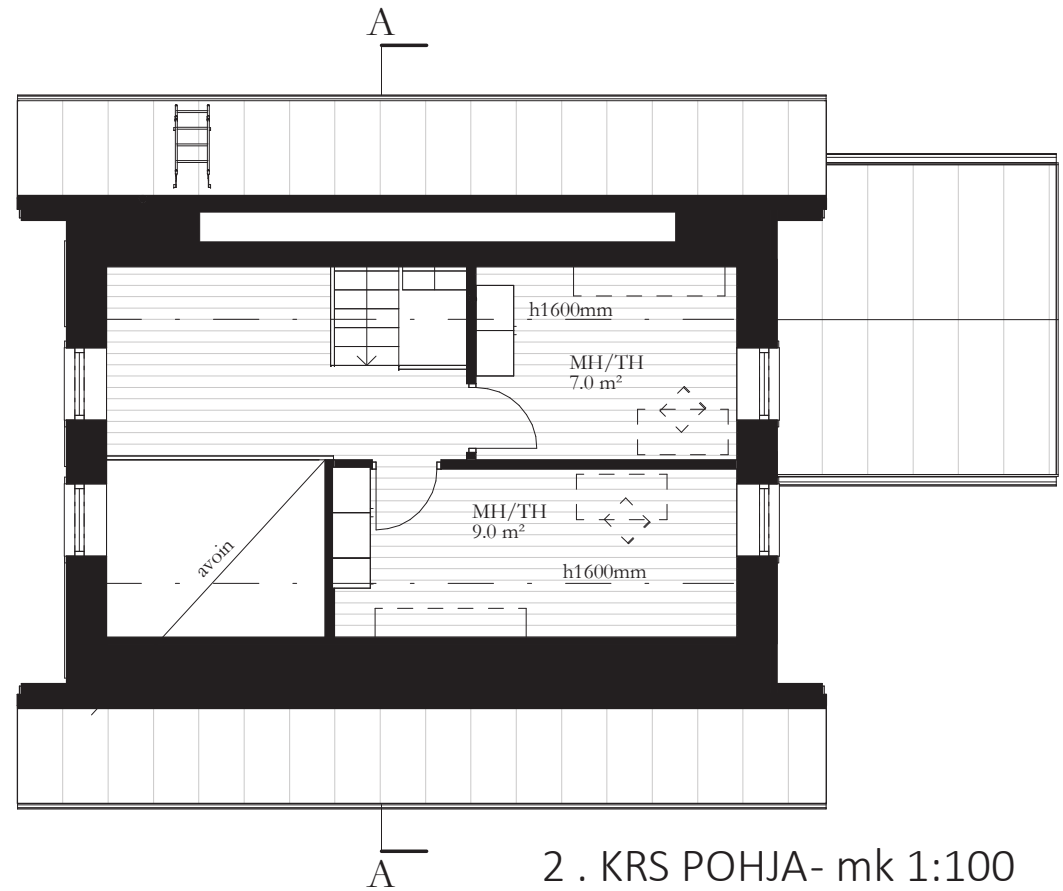

LEIKKAUS A-A- mk 1:100